


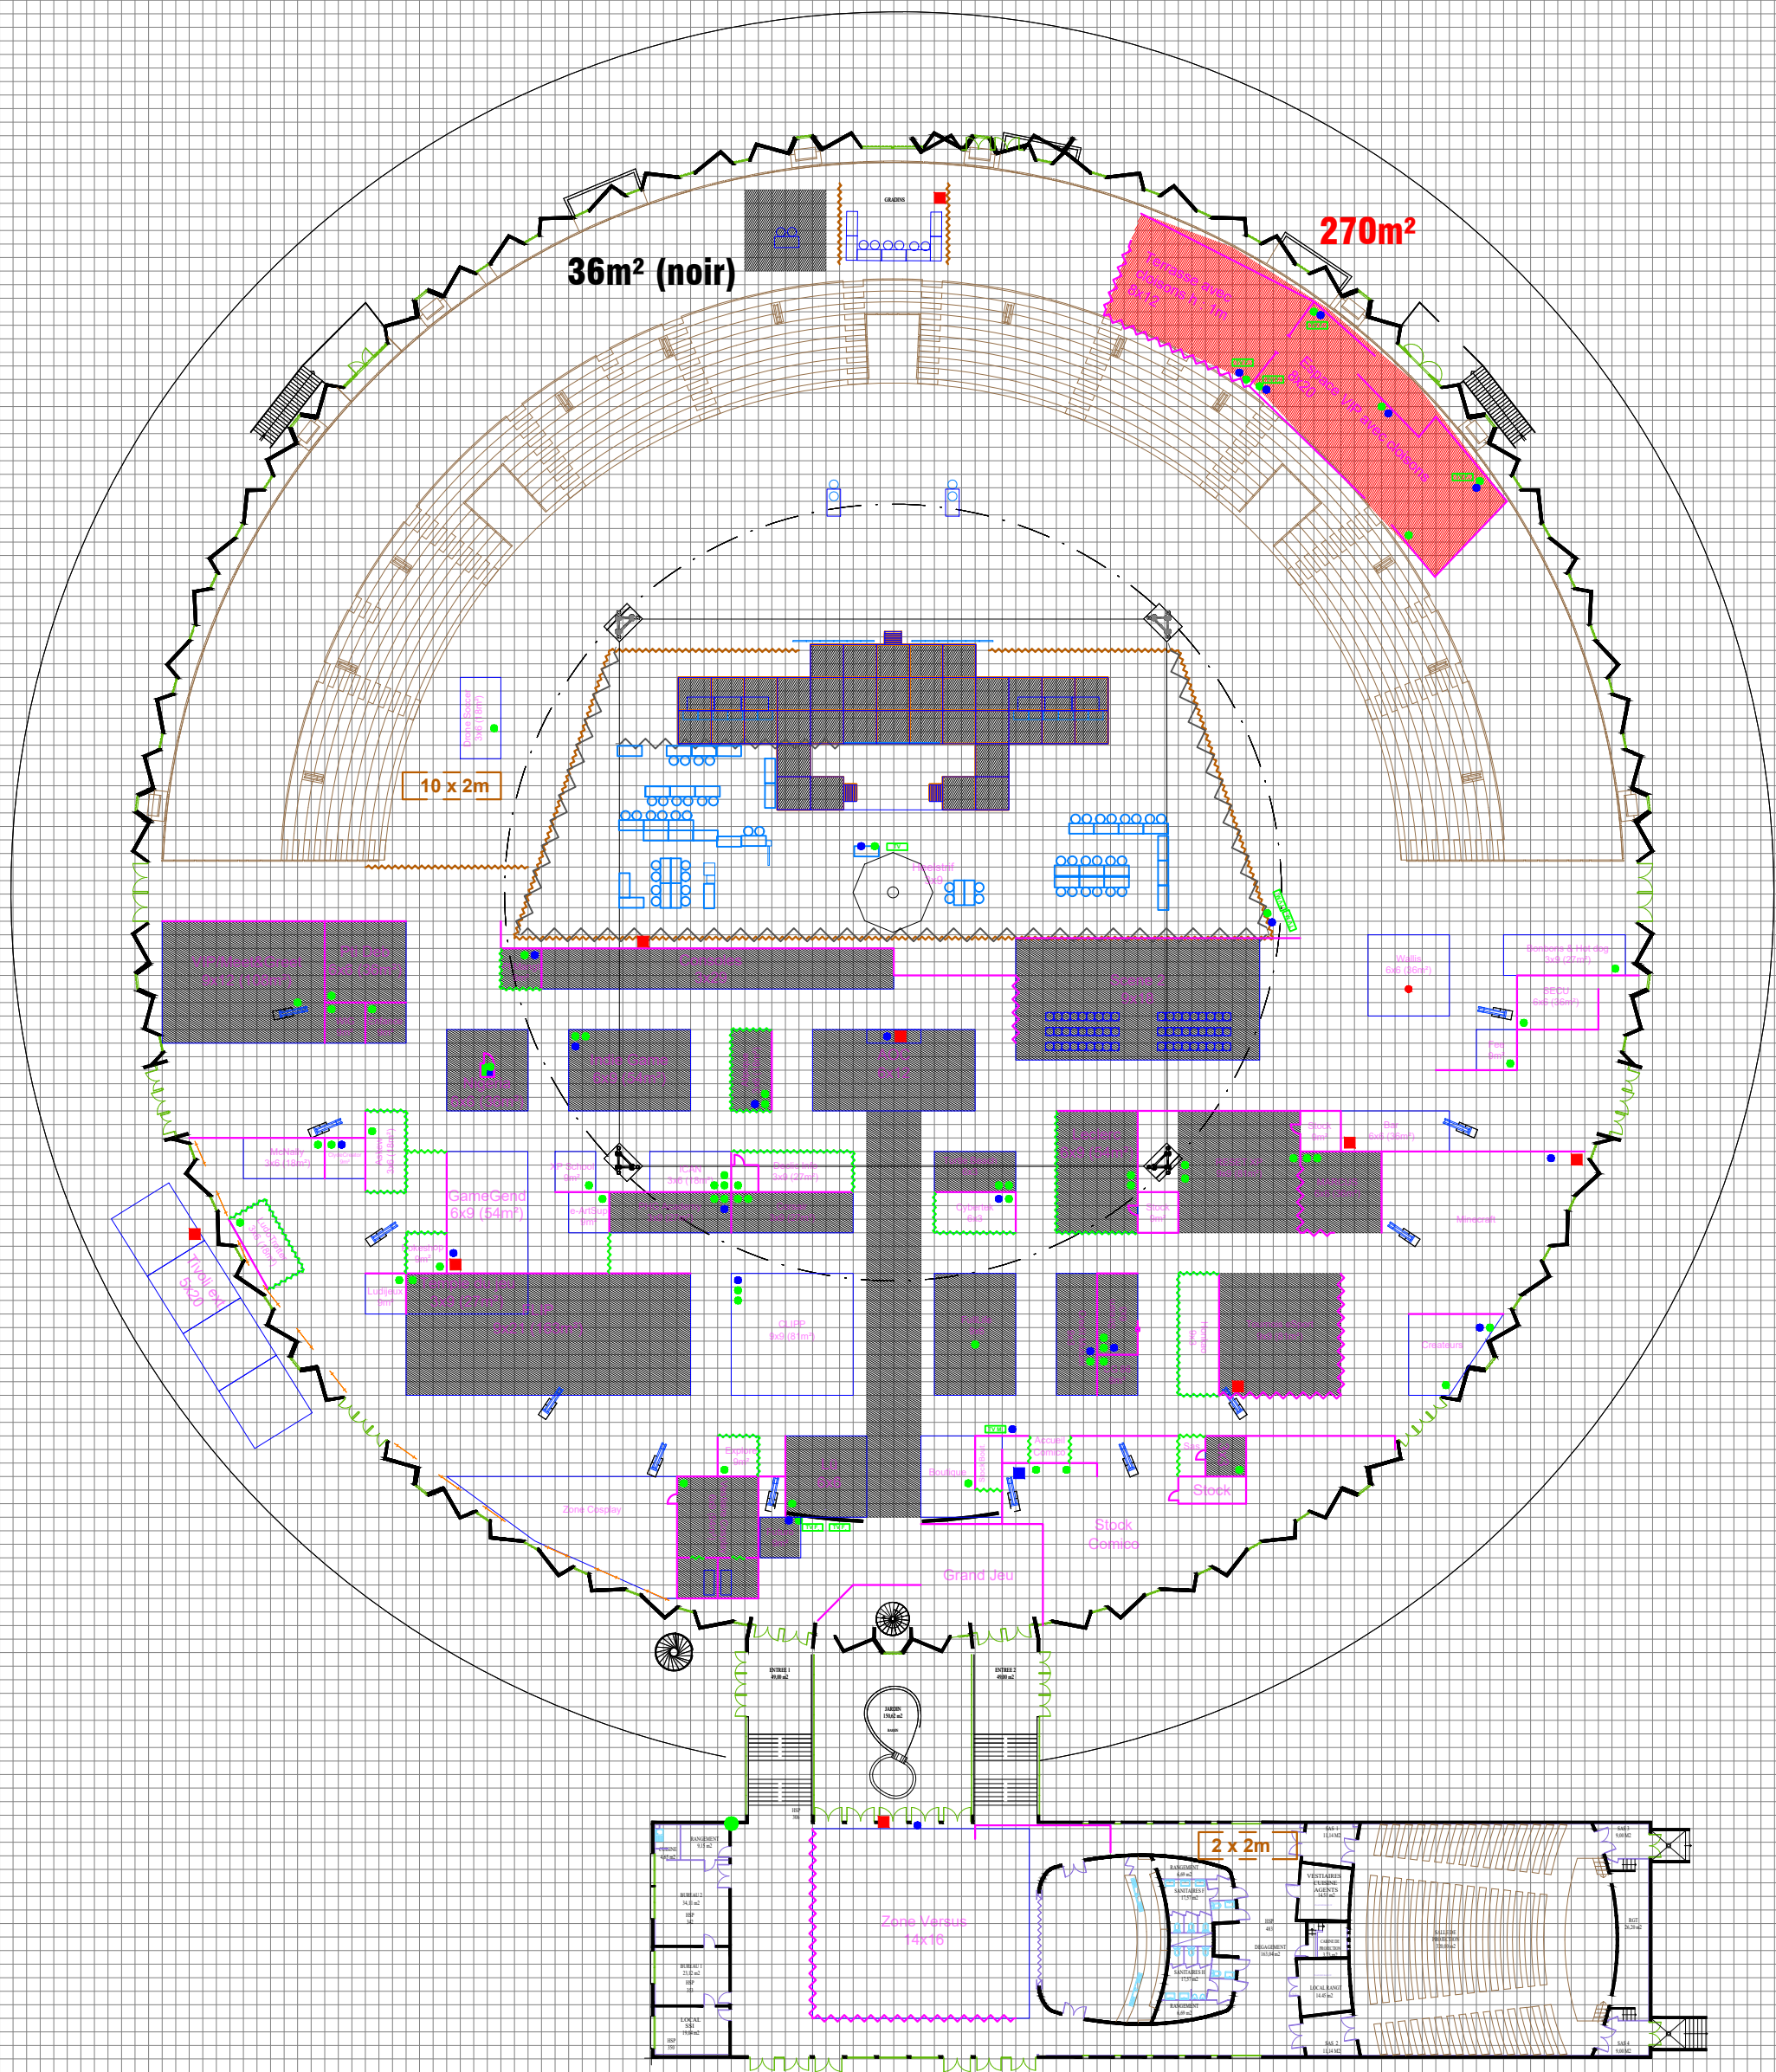

Aménagement

- Stands + mobilier
- Cloisons métalliques 'PEX' (1 m x 2.5 m)
- Structure 'PEX' (1 m x 2.5 m)
- Cloisons horizontales 'PEX' (2.5 m x 1 m)
- Claustres (2 m x 2 m)
- Barrières vaubans

Electricité

- Arrivée 16A
- Arrivée CEE P17 32A tetra
- Coffret 32A tetra 6 x 16A

Réseau

- Arrivée réseau - RJ45
- Arrivée réseau - Switch

GA2025 - Arènes
v. 04/04/2025